COMANDO PROV. VV.F. DI ROMA

OGGETTO: ADEGUAMENTO ANTINCENDIO DI UN EDIFICIO DA ADIBIRE A SCUOLA, SITA IN FRASCATI, VIA RISORGIMENTO n°3.

ATTIVITA' INDIVIDUATA: PUNTO 67.4.C DI CUI ALL'ALLEGATO "I", DEL D.P.R. 151/2011.

DATA: 04/12/2015 | **TAVOLA:** TAVOLA PIANO SECONDO RAPP. 1:100

IL PROGETTISTA

IL COMMITTENTE

SPAZIO PER PROTOCOLLO VV.F.

Marco Mercuri geometra

Studio Tecnico Geom. Marco Mercuri
Progettazione Antincendio
Consulenze Tecniche

Mercuri Gestione Antincendio S.r.l.
Fornitura e Manutenzione Attrezzature Antincendio
Corsi di Formazione per Addetti Antincendio

MERCURI Gestione Antincendio S.r.l.

Studio Tecnico Geom. Marco Mercuri: Via degli Ulivi, 7 - 00044 Frascati (Rm) - tel./fax 06.94.01.70.26 - mob. 338.77.181.92- email: studio@antincendiomercuri.it
Mercuri Gestione Antincendio S.r.l.: Via R. Morandi, 25 - 00047 Marino (Rm) - tel./fax 06.93.66.12.01 - www.antincendiomercuri.it - email: info@antincendiomercuri.it

LEGENDA

(simboli grafici ai sensi del D.M. 20.11.1983)

VIA DI ESODO ORIZZONTALE	ATTACCO UNI 70 PER MEZZI VV.F.
VIA DI ESODO VERSO L'ALTO	ATTACCO UNI 70 DOPPIO PER MEZZI VV.F.
VIA DI ESODO VERSO IL BASSO	IMP. SPEG. AUT. A PIOGGIA (SPRINKLER)
U.S. USCITA DI SICUREZZA	IMP. SPEG. AUT. A GAS
L.E. LAMPADA ILLUMINAZIONE DI EMERG.	IMP. AUT. DI RIV. E SEG. DI FUMO
PORTA TAGLIAFUOCO	IMP. AUT. DI RIV. E SEG. DI CALORE
E ESTINTORE PORTATILE A POLVERE	ALLARME INCENDIO PANNELLO DI ALLARME OTTICO/LUMINOSO
E ESTINTORE CARRELLATO	PULSANTE ALLARME INCENDIO
E ESTINTORE PORTATILE CO2	Q.E. QUADRO ELETTRICO GENERALE
IDRANTE A MURO UNI 45	INTERRUTTORE ENERGIA ELETTRICA
NASPO UNI 25	VALVOLA MAN. INTERC. COMBUSTIBILE
IDRANTE SOPRASUOLO	GAS CONTATORE GAS
IDRANTE SOTTOSUOLO	IMPIANTO SEMAFORICO

MEDIE

Via di Villa Borghese

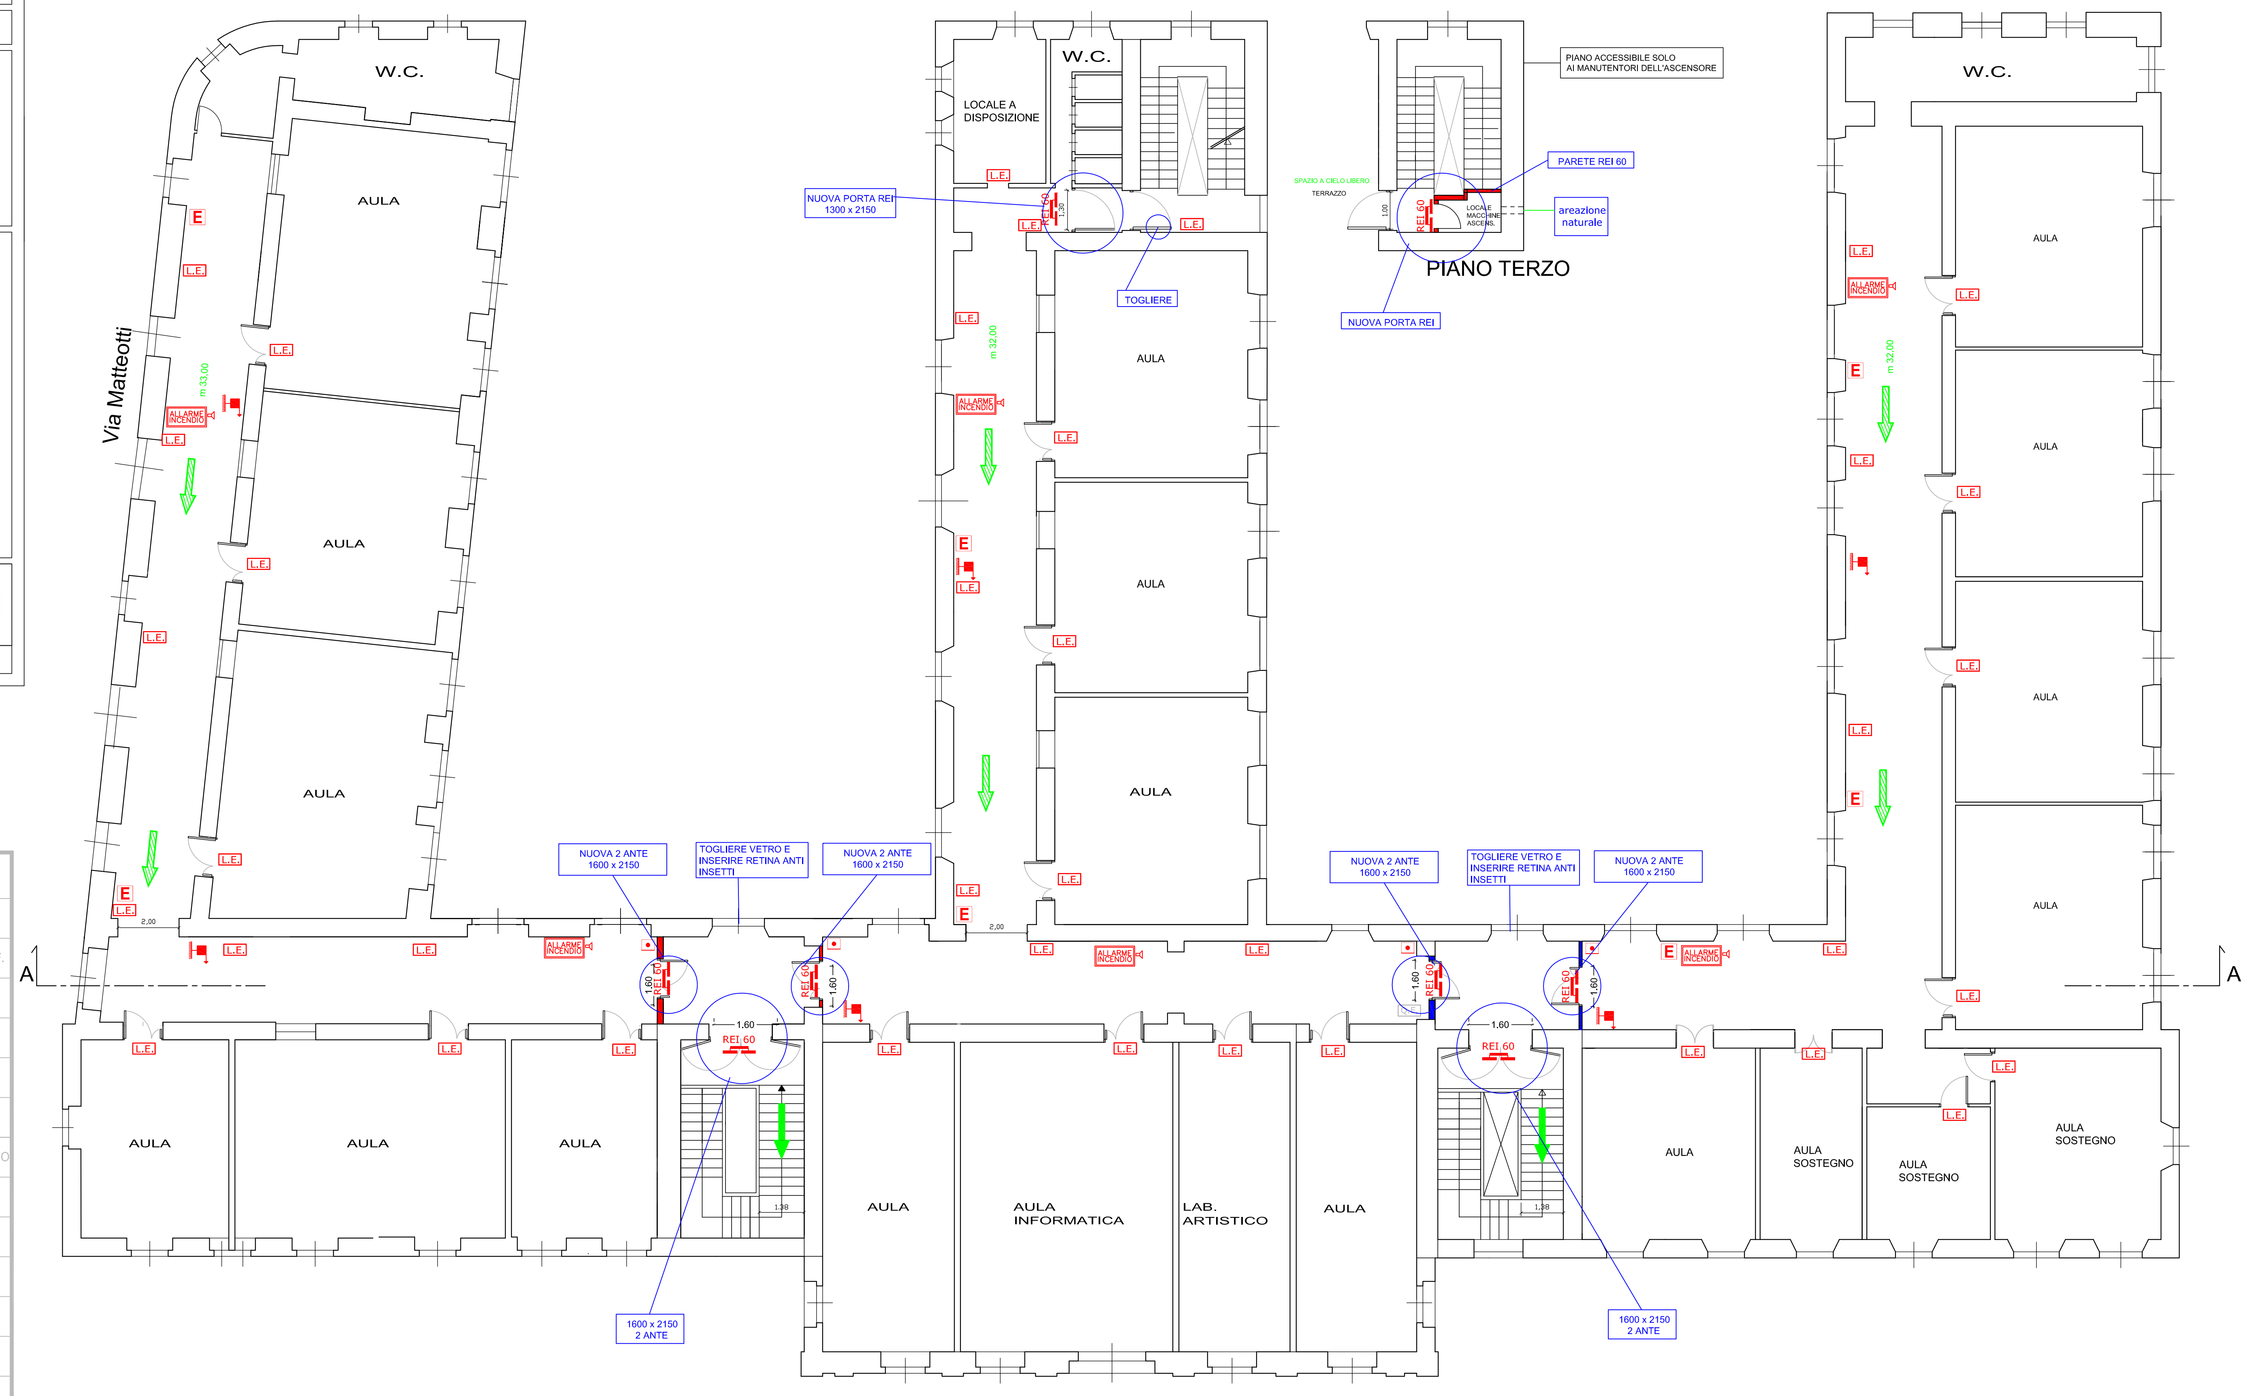

Via Risorgimento